

קרקע

שטח מגרש כ-480 מ"ר
שטח קומה: 138 מ"ר

ק. ראשונה

שטח קומה: 31 מ"ר
שטח חלל טכני: 23 מ"ר

MD - וילה

בית שיזף

הכירו את המפרט הטכני של הבית החדש

- ריצוף**
ריצוף גרניט פורצלן 80X80X60
בכל הדירה (מלבד חדרים רטובים מרפסת)
- מטבח**
ארונות מטבח תחתון ועליון, כ-10 מ"א
הכנה למדיח כלים בצמוד לכיור
שיש קיסר
כיור מטבח בהתקנה שטוחה
ברז נשלף בכיור מטבח
- דלתות**
דלתות כניסה ופנים בגובה 220
- חדרי שירותים**
אסלות תלויות
ארון אמבטיה עם כיור אינטגרלי ומראה במקלחת הורים ובחדר אמבטיה
אגניות חרס
ברזים יוקרתיים בכל הדירה
- פתחי חוץ**
חלונות ודלתות אלומיניום
זיגוג בבידודית (זיגוג כפול), למעט חלון בממ"ד
תריסים חשמליים בסלון, פינית אוכל ובחדר שינה הורים
- חשמל**
חשמל תלת פאזי 3X25
נקודת TV טלפון בכל חדר
בית חכם הכולל כיבוי אורות ותריסים חשמליים בלחצן כללי
אינטרקום טלויזיה בכניסה הראשית
הכנה לנק' רשת תקשורת עבור מחשב בכל חדרי השינה וחדרי הדיור
- מיזוג וחימום**
הכנה למערכת מיזוג מרכזית
חימום תת-רצפתי חשמלי
- כללי**
נק' גז נוספות ל- BBQ
1-2 חניות בתחום המגרש

התכנית והפרטים בדף זה למסירת פרטים בלבד, ואינם מהווים כל התחייבות החברה. את החתום יחייב הסכם המכר על נספחיו אשר יחתם בין הצדדים בלבד



קדיית ענבים

שצ"פ																			
שצ"פ																			





קרקע

שטח מגרש כ-480 מ"ר
שטח קומה: 138 מ"ר


MD - וילה

בית שיץ


ק. ראשונה

שטח קומה: 31 מ"ר
שטח חלל טכני: 23 מ"ר


הכירו את המפרט הטכני של הבית החדש

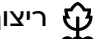

ריצוף
ריצוף גרניט פורצלן 80X80 60X60
בכל הדירה (מלבד חדרים רטובים מרפסת)

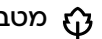


מטבח
ארונות מטבח תחתון ועליון, כ-10 מ"א
הכנה למדיח כלים בצמוד לכיור
שיש קיסר
כיור מטבח בהתקנה שטוחה
ברז נשלף בכיור מטבח

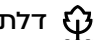

דלתות
דלתות כניסה ופנים בגובה 220




חדרי שירותים
אסלות תלויות
ארון אמבטיה עם כיור אינטגרלי ומראה במקלחת הורים ובחדר אמבטיה
אגניות חרס
ברזים יוקרתיים בכל הדירה

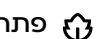


פתחי חוץ
חלונות ודלתות אלומיניום
זיגוג בידודית (זיגוג כפול), למעט חלון בממ"ד
תריסים חשמליים בסלון, פינית אוכל ובחדר שינה הורים



חשמל
חשמל תלת פאזי 3X25
נקודת TV טלפון בכל חדר
בית חכם הכולל כיבוי אורות ותריסים חשמליים בלחצן כללי
אינטרקום טלויזיה בכניסה הראשית
הכנה לנק' רשת תקשורת עבור מחשב בכל חדרי השינה וחדרי הדיור

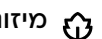

מיזוג וחימום
הכנה למערכת מיזוג מרכזית
חימום תת-רצפתי חשמלי

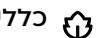


כללי
נק' גז נוספות ל-BBQ
1-2 חניות בתחום המגרש

התכנית והפרטים בדף זה למסירת פרטים בלבד, ואינם מהווים כל התחייבות החברה.
את החתום יחייב הסכם המכר על נספחיו אשר יחתם בין הצדדים בלבד



קדיית ענבים

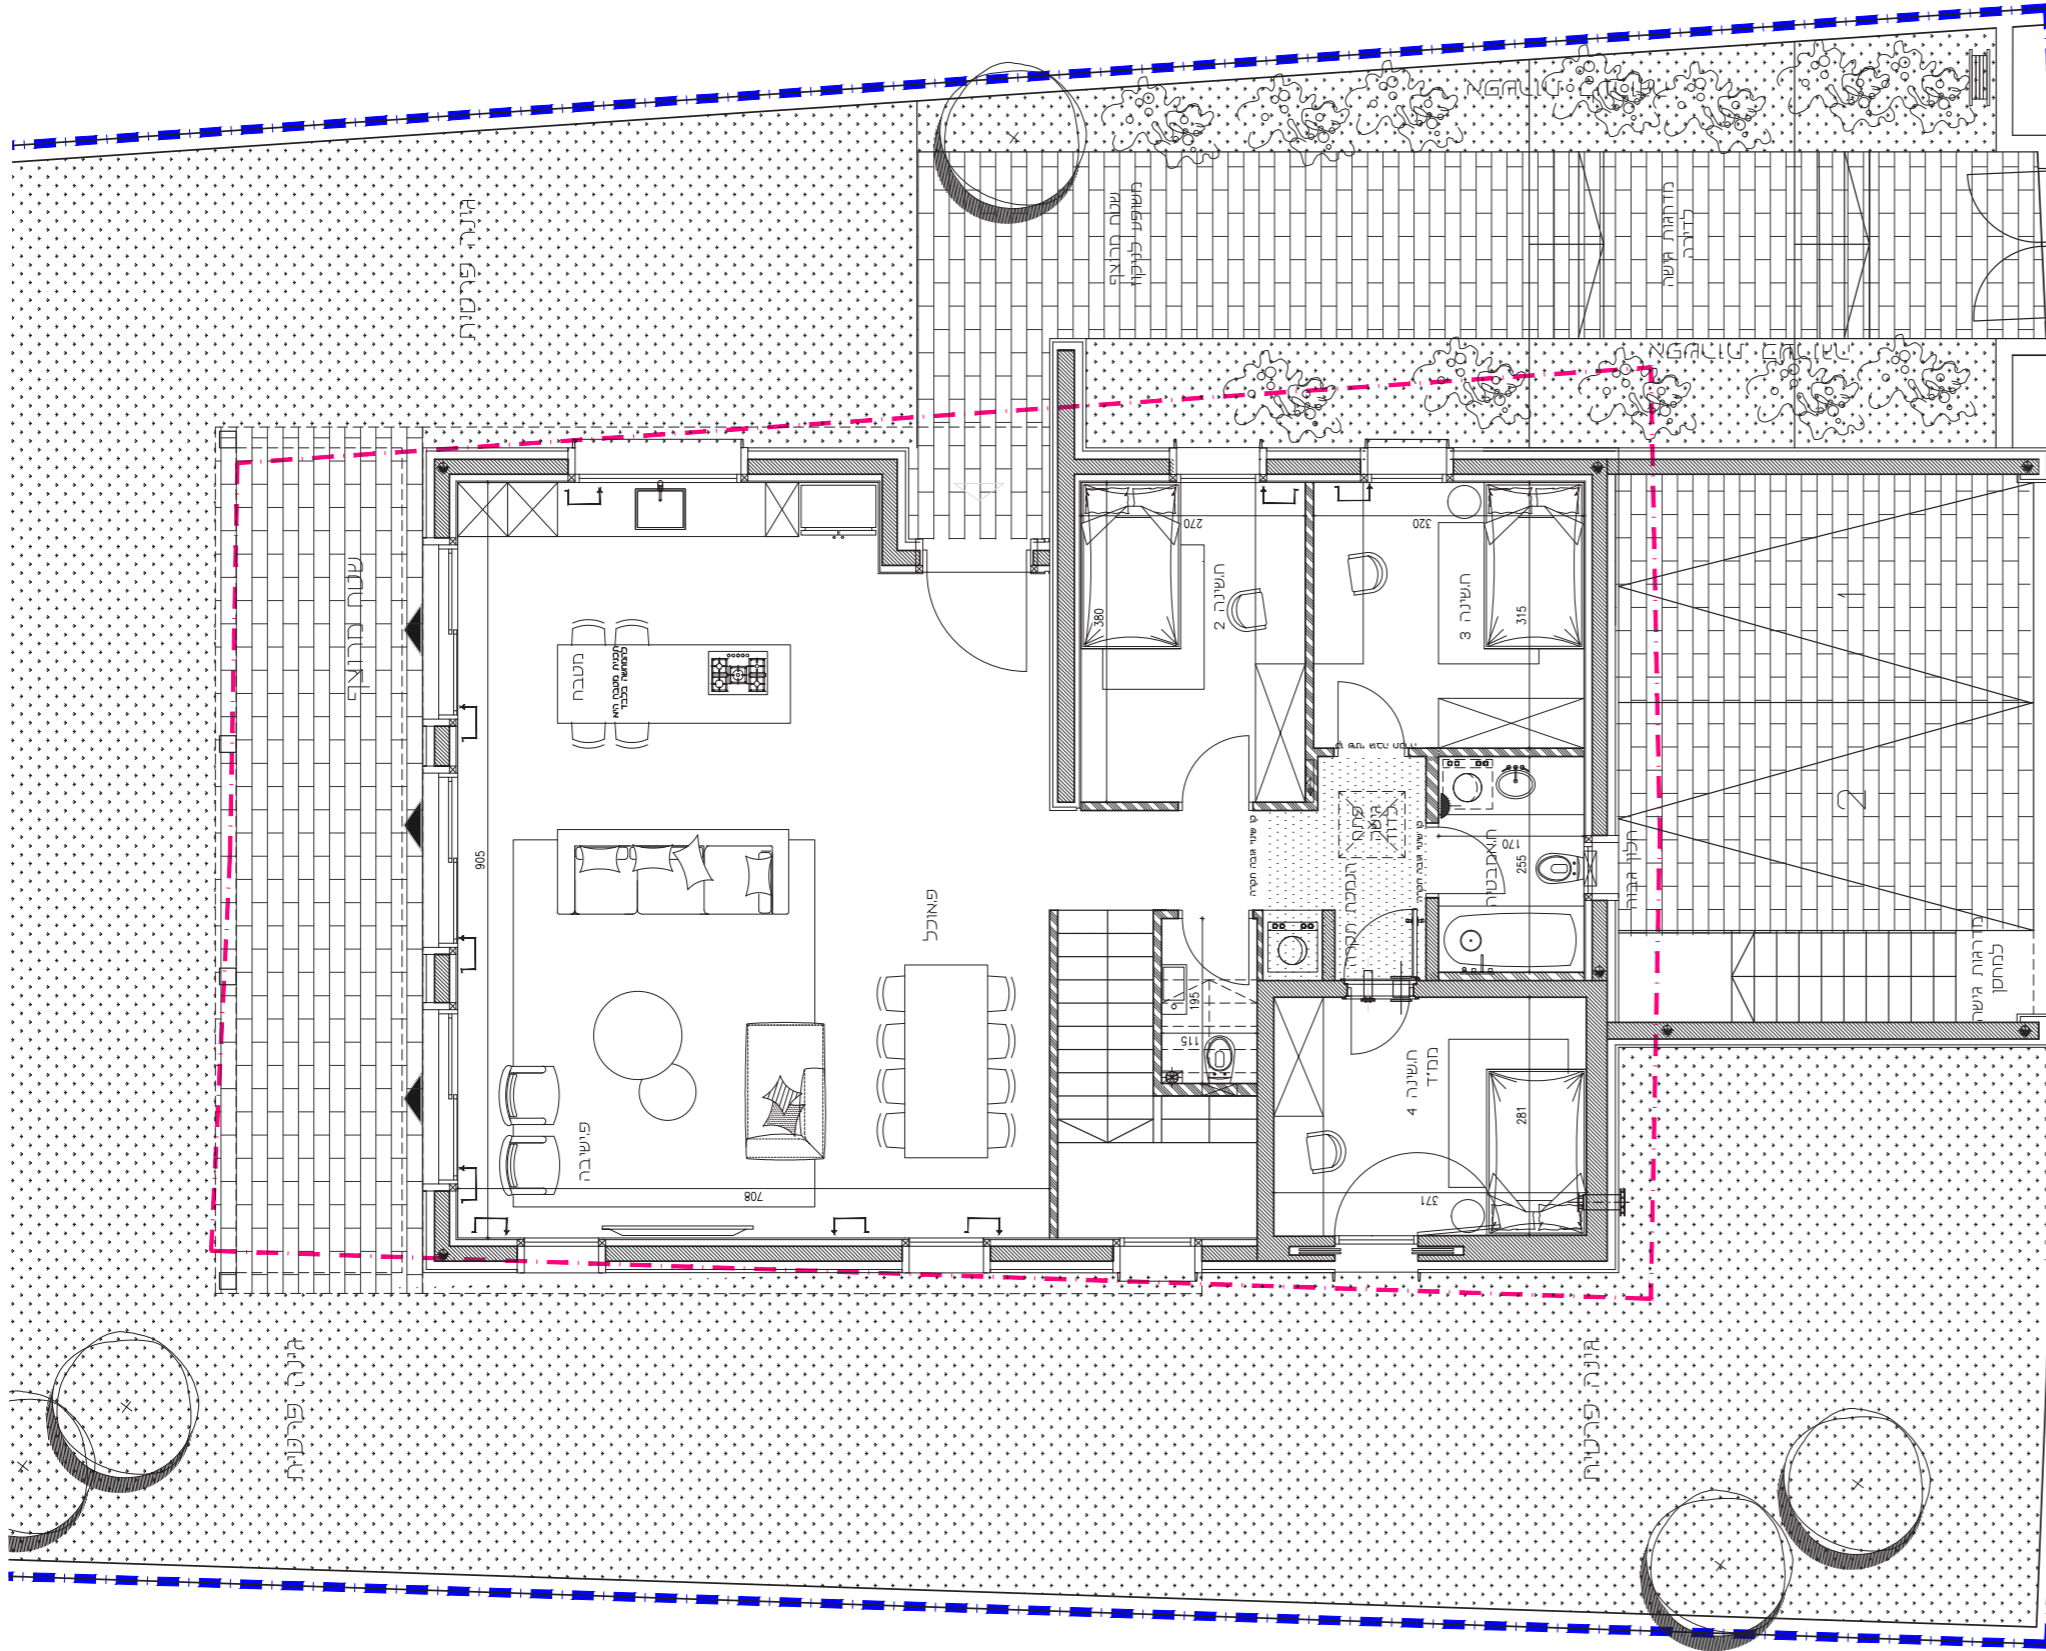

											שצ"פ
											טצ"פ

