



### קרקע

שטח מגרש כחצי דונם  
שטח קומה: 138 מ"ר


וילה - MU

### בית שיזף


### ק. ראשונה

שטח קומה: 27 מ"ר  
שטח חלל טכני: 23 מ"ר


## הכירו את המפרט הטכני של הבית החדש

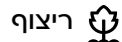

ריצוף גרניט פורצלן 80x80x60  
בכל הדירה (מלבד חדרים רטובים מרפסת)

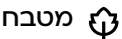

ארונות מטבח תחתון ועליון, כ 10 מ"א  
הכנה למדיח כלים בצמוד לכיור  
שיש קיסר  
כיור מטבח בהתקנה שטוחה  
ברז נשלף בכיור מטבח

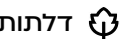

דלתות כניסה ופנים בגובה 220




אסלות תלויות  
ארון אמבטיה עם כיור אינטגרלי ומראה במקלחת הורים ובחדר אמבטיה  
אגניות חרס  
ברזים יוקרתיים בכל הדירה




חלונות ודלתות אלומיניום  
זיגוג בידודית (זיגוג כפול), למעט חלון בממ"ד  
תריסים חשמליים בסלון, פינית אוכל ובחדר שינה הורים



שמל תלת פאזי 3x25  
נקודת TV טלפון בכל חדר  
בית חכם הכולל כיבוי אורות ותריסים חשמליים בלחצן כללי  
אינטרקום טלויזיה בכניסה הראשית  
הכנה לנק' רשת תקשורת עבור מחשב בכל חדרי השינה וחדרי הדיור

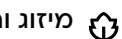


הכנה למערכת מיזוג מרכזית  
חימום תת-רצפתי חשמלי

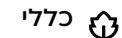

נק' גז נוספות ל - BBQ  
1-2 חניות בתחום המגרש

התכנית והפרטים בדף זה למסירת פרטים בלבד, ואינם מהווים כל התחייבות החברה. את החתום יחייב הסכם המכר על נספחיו אשר יחתם בין הצדדים בלבד

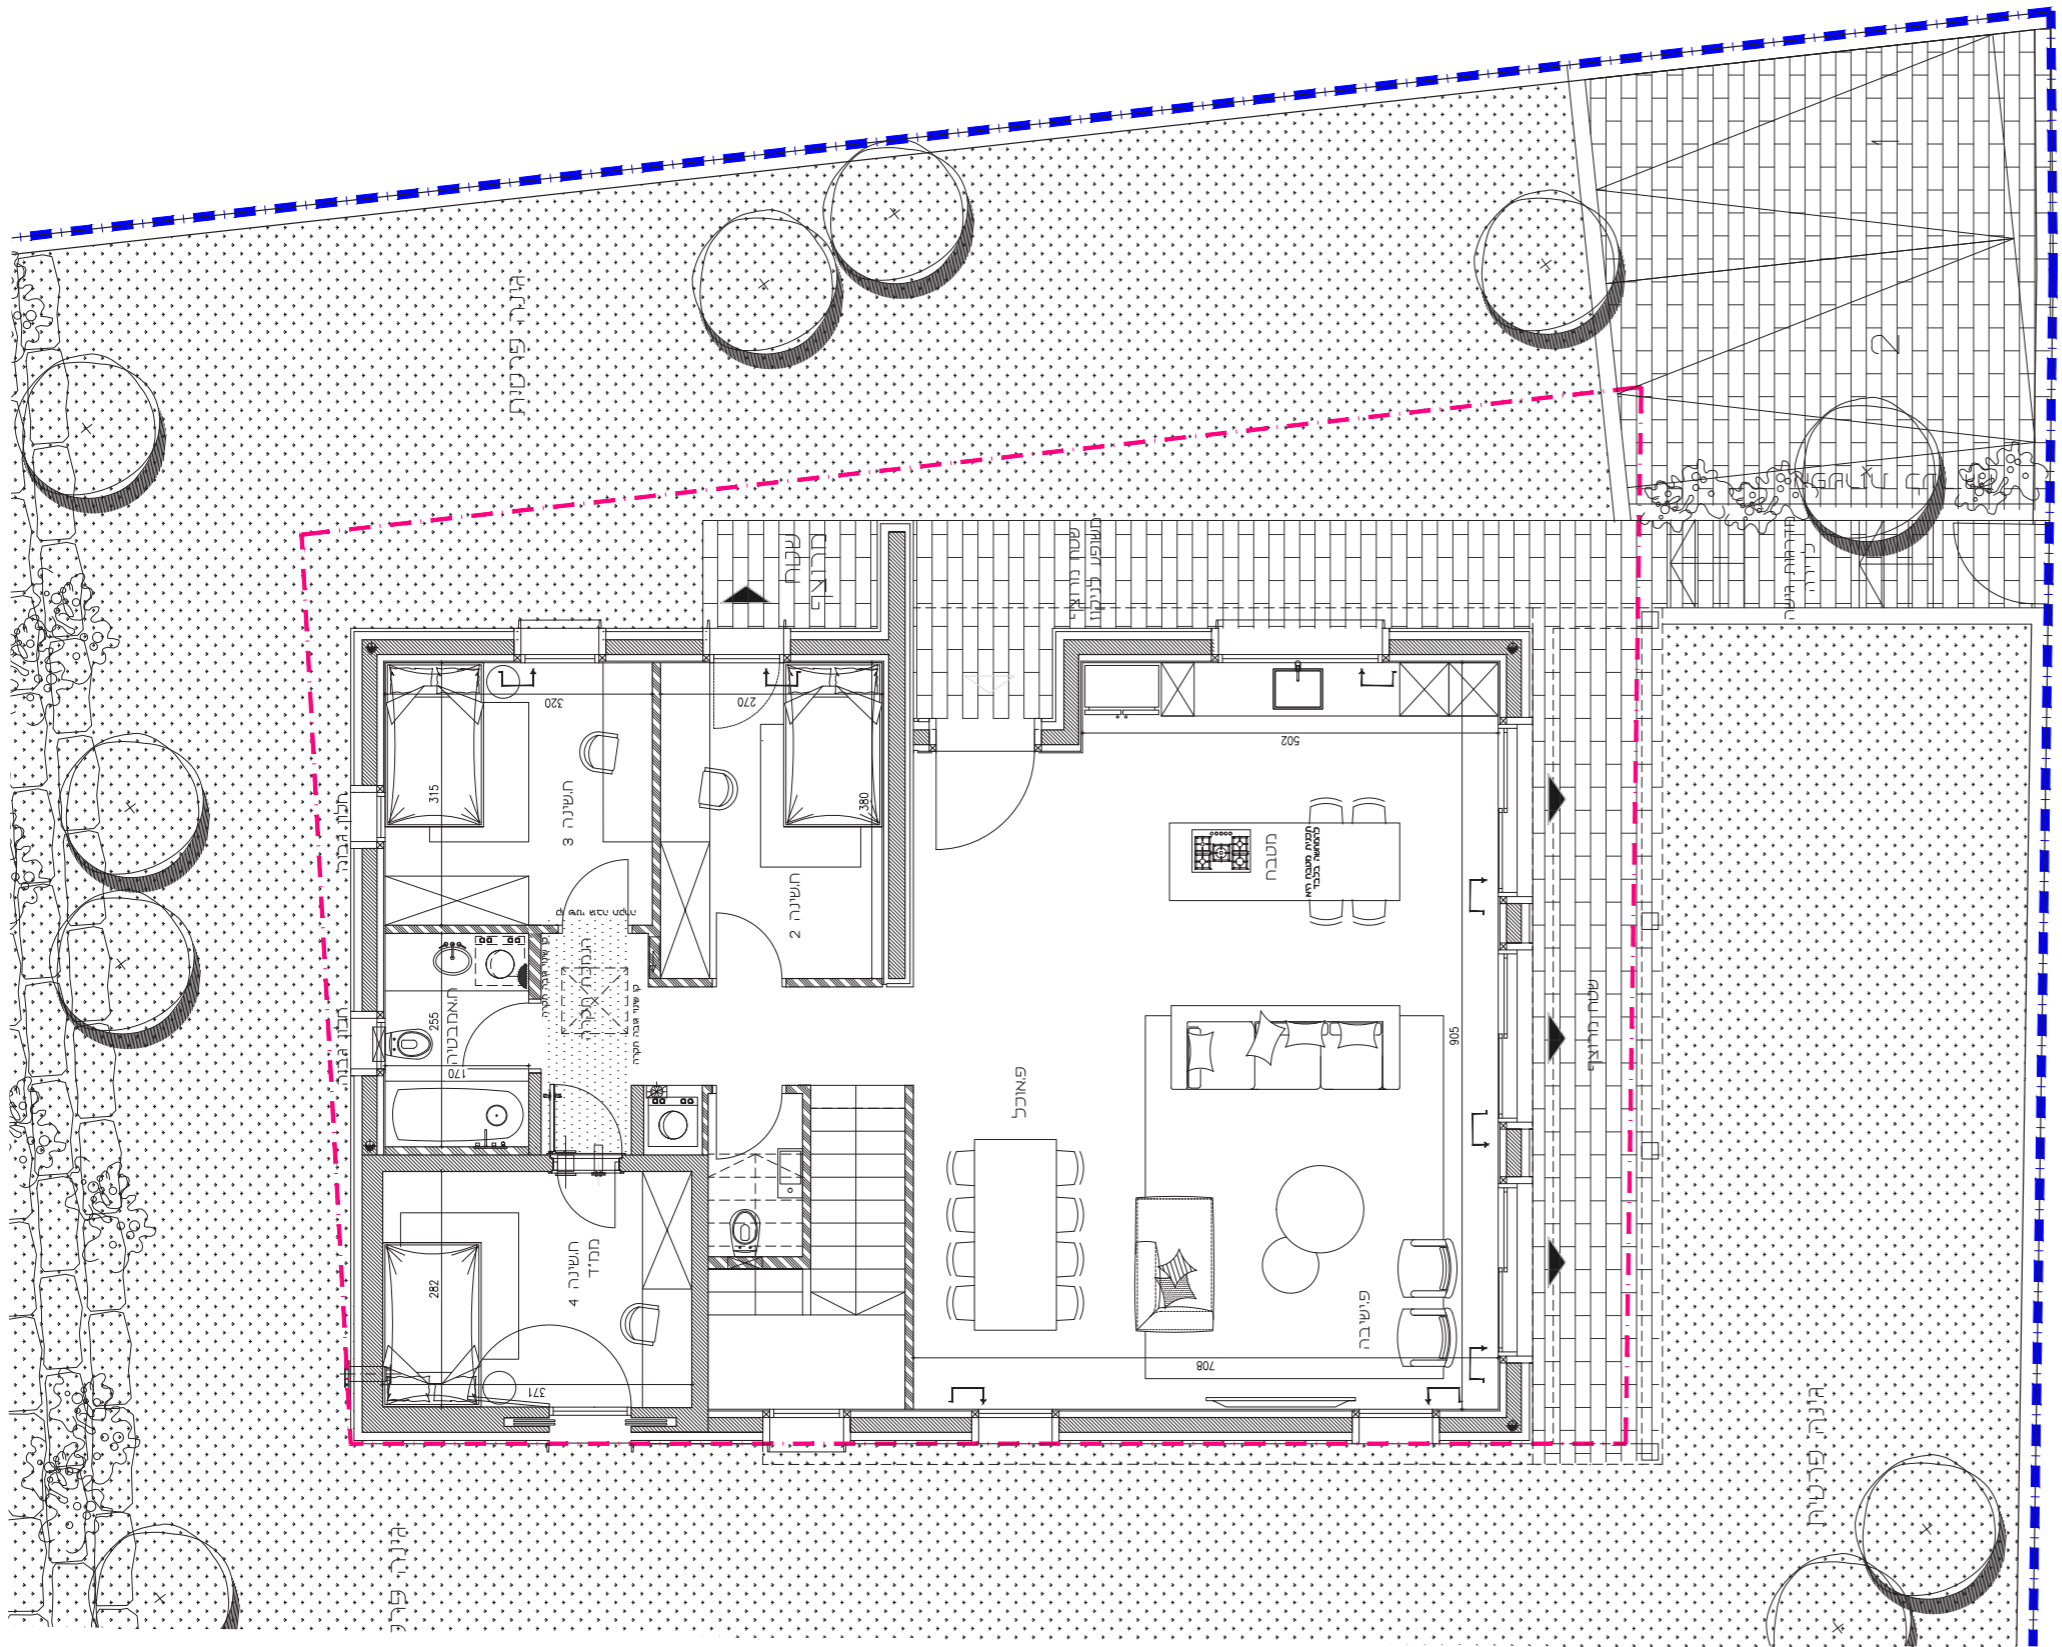

								שצ"פ									
								שצ"פ									





### קרקע

שטח מגרש כחצי דונם  
שטח קומה: 138 מ"ר

וילה - MU

## בית שיזף

### ק. ראשונה

שטח קומה: 27 מ"ר  
שטח חלל טכני: 23 מ"ר

## הכירו את המפרט הטכני של הבית החדש

**ריצוף**  
ריצוף גרניט פורצלן 80X80 60X60  
בכל הדירה (מלבד חדרים רטובים מרפסת)

**מטבח**  
ארונות מטבח תחתון ועליון, כ 10 מ"א  
הכנה למדיח כלים בצמוד לכיור  
שיש קיסר

כיור מטבח בהתקנה שטוחה  
ברז נשלף בכיור מטבח

**דלתות**  
דלתות כניסה ופנים בגובה 220

**חדרי שירותים**  
אסלות תלויות  
ארון אמבטיה עם כיור אינטגרלי ומראה במקלחת הורים ובחדר אמבטיה  
אגניות חרס  
ברזים יוקרתיים בכל הדירה

**פתחי חוץ**  
חלונות ודלתות אלומיניום  
זיגוג בידודית (זיגוג כפול), למעט חלון בממ"ד  
תריסים חשמליים בסלון, בפנית אוכל ובחדר שינה הורים

**חשמל**  
חשמל תלת פאזי 3X25  
נקודת TV טלפון בכל חדר  
בית חכם הכולל כיבוי אורות ותריסים חשמליים בלחצן כללי  
אינטרקום טלויזיה בכניסה הראשית  
הכנה לנק' רשת תקשורת עבור מחשב בכל חדרי השינה וחדרי הדיור

**מיזוג וחימום**  
הכנה למערכת מיזוג מרכזית  
חימום תת-רצפתי חשמלי

**כללי**  
נק' גז נוספות ל - BBQ  
1-2 חניות בתחום המגרש

התכנית והפרטים בדף זה למסירת פרטים בלבד, ואינם מהווים כל התחייבות החברה.  
את החתום יחייב הסכם המכר על נספחיו אשר יחתם בין הצדדים בלבד



קדיית ענבים

